


Схема спорткомплекса «БИЛИМКАНА АРЕНА» г. Бишкек, пр. Ч. Айтматова 1а

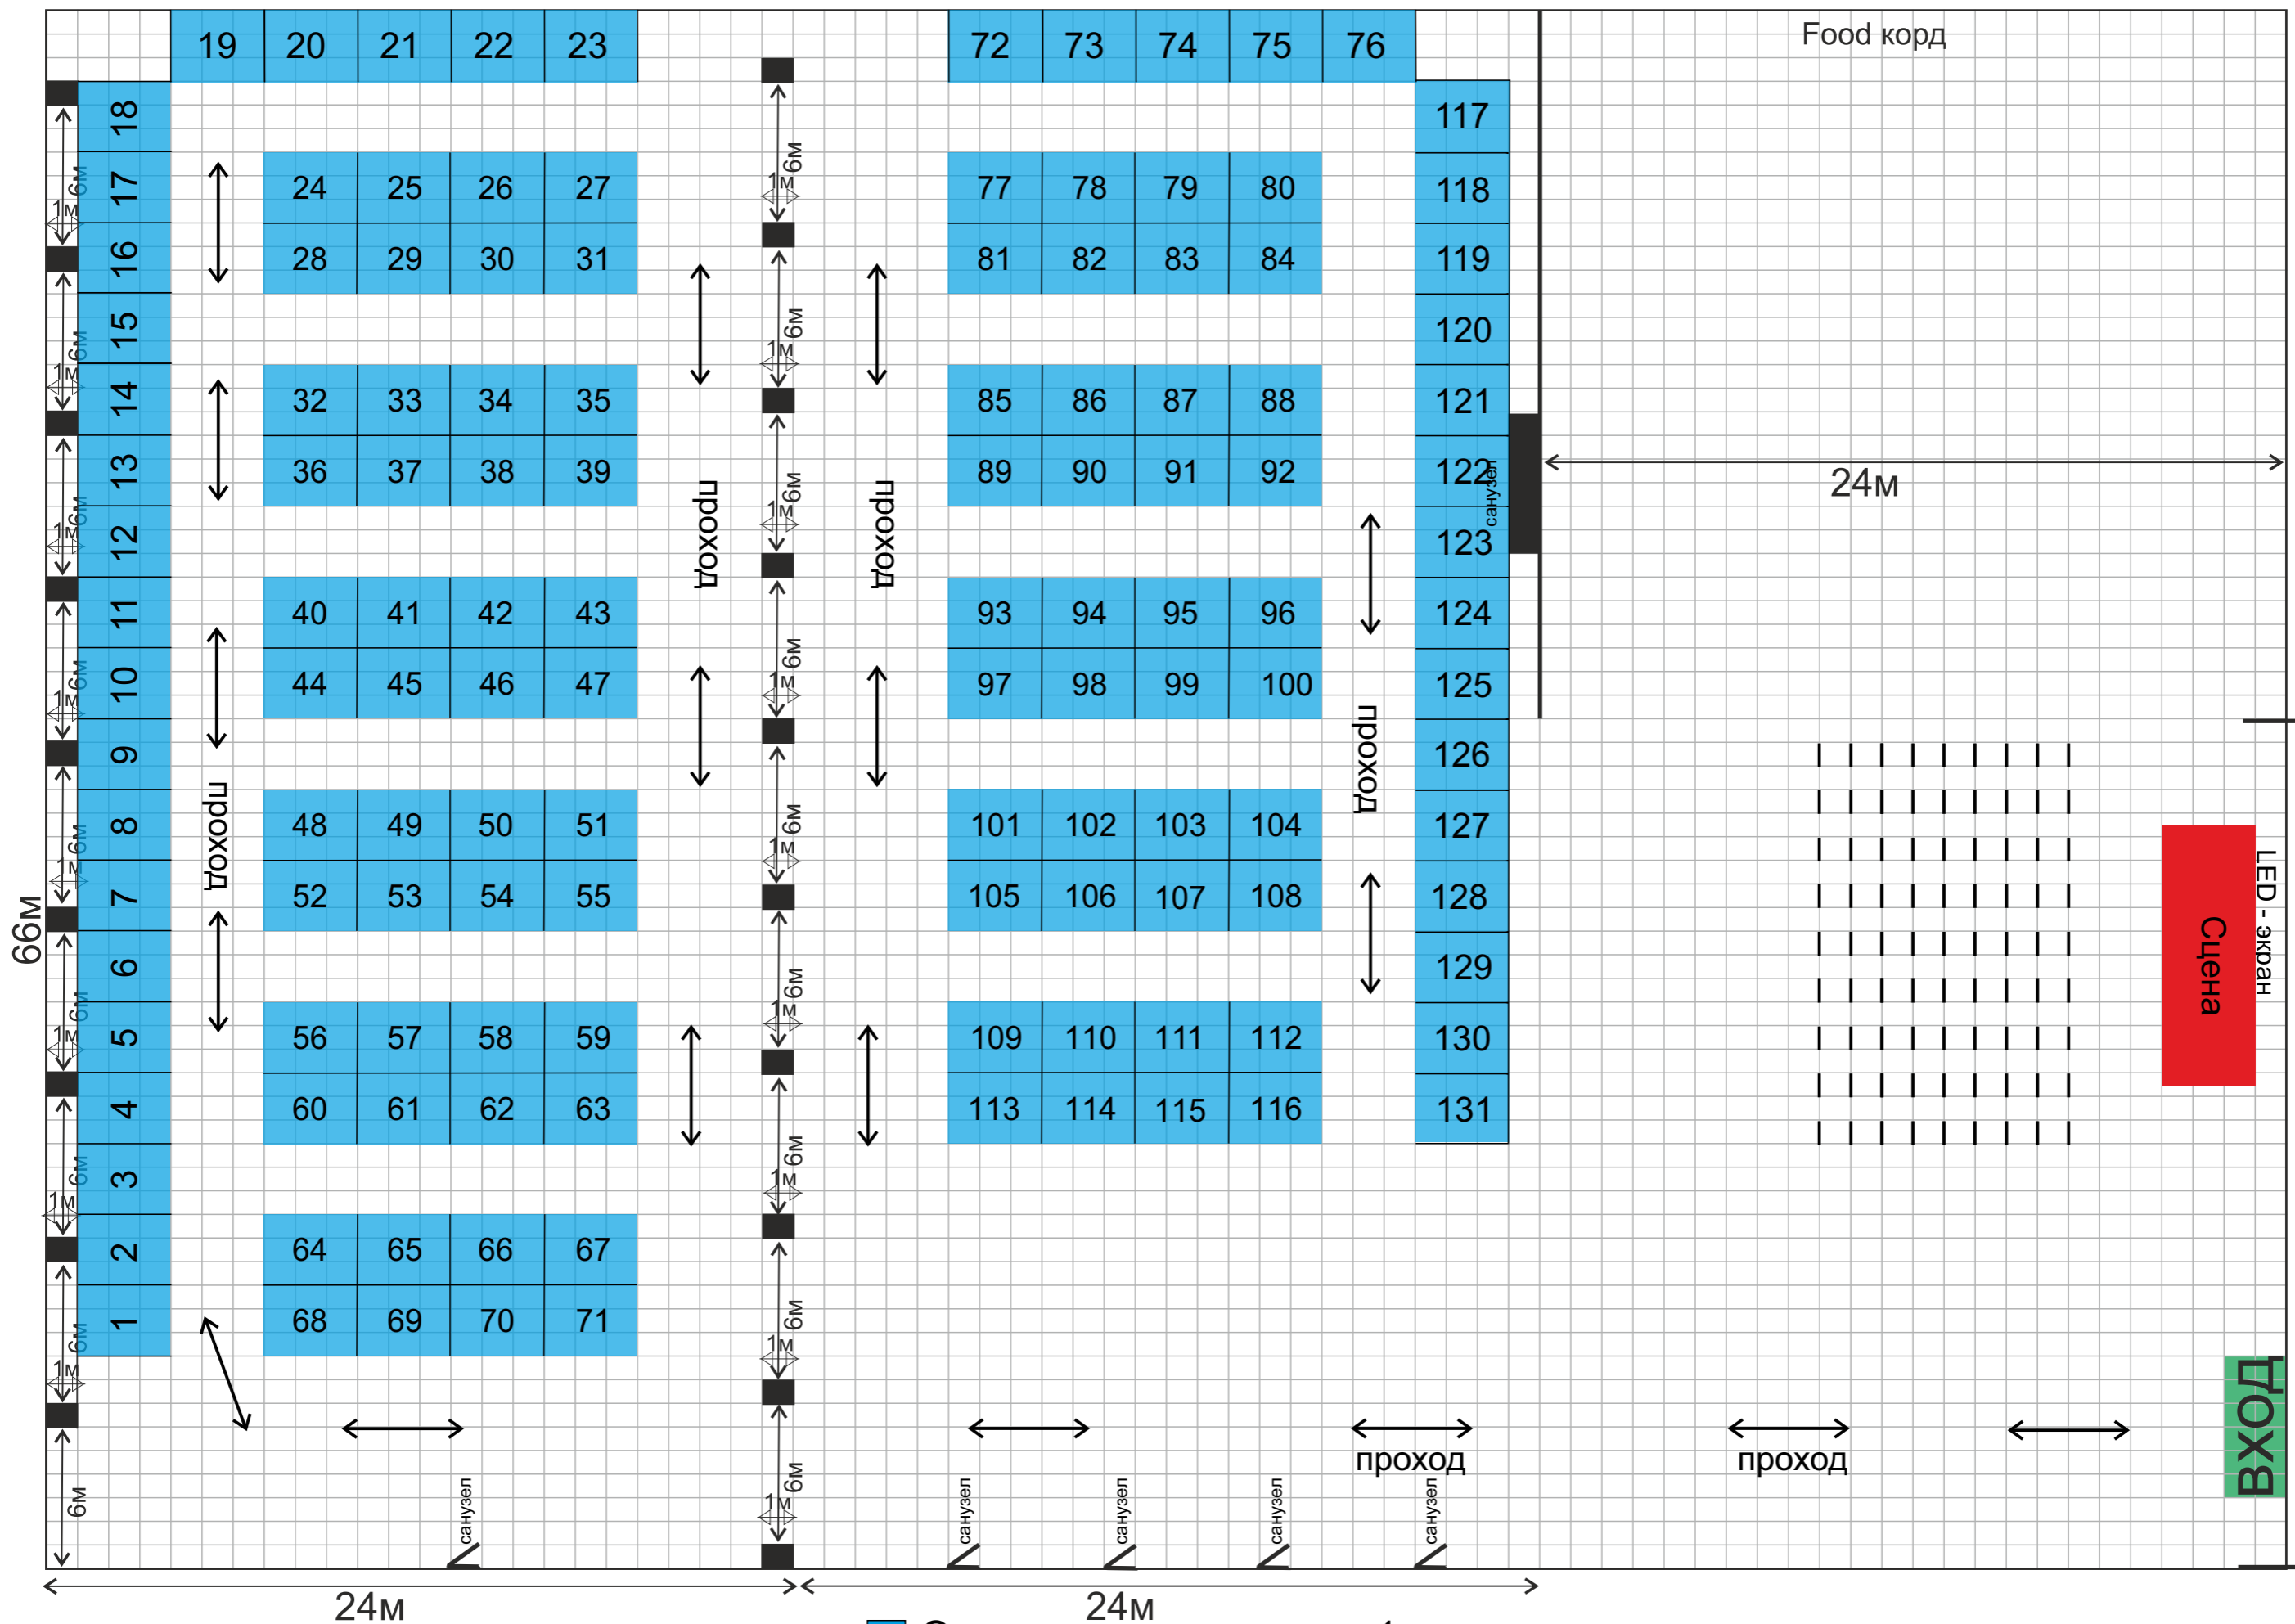

Одна клетка на плане = 1 кв.м.
 Общая площадь зала - 4032 кв.м.